РОЖДЕСТВЕНСКОЕ СЕЛЬСКОЕ ПОСЕЛЕНИЕ УВЕЛЬСКИЙ МУНИЦИПАЛЬНЫЙ РАЙОН
ЧЕЛЯБИНСКАЯ ОБЛАСТЬ

ГЕНЕРАЛЬНЫЙ ПЛАН

КАРТА ПЛАНИРУЕМОГО РАЗМЕЩЕНИЯ ОБЪЕКТОВ МЕСТНОГО ЗНАЧЕНИЯ ПОСЕЛЕНИЯ.
КАРТА ФУНКЦИОНАЛЬНЫХ ЗОН ПОСЕЛЕНИЯ.
М 1:25000

УСЛОВНЫЕ ОБОЗНАЧЕНИЯ:

ГРАНИЦЫ:

- Увельского муниципального района
- сельских поселений, входящих в состав Увельского муниципального района

населенных пунктов, входящих в состав сельских поселений Увельского муниципального района:

- проектируемые

земельных участков:

- по сведениям ЕГРН

ОБЪЕКТЫ МЕСТНОГО ЗНАЧЕНИЯ ПЛАСТОВСКОГО ГОРОДСКОГО ПОСЕЛЕНИЯ:

социальная инфраструктура:
сущ./ рек./ проект.

- общеобразовательная организация
- детская образовательная организация
- объект культурно-досугового (клубного) типа
- организация дополнительного образования
- научная организация и ее структурные подразделения (библиотека)
- объект почтовой связи
- спортивный зал, спортивно-физкультурный комплекс
- спортивное сооружение
- объекты торговли, общественного питания
- благоустроенный пляж, место массовой околоводной рекреации
- кладбище
- объекты обеспечения пожарной безопасности
- объекты информирования и оповещения
- обособленное структурное подразделение медицинской организации, оказывающей первичную медико-санитарную помощь (ФАП)

инженерная инфраструктура:
сущ./проект.

- артезианские скважины
- водопроводные очистные сооруженя
- водовод
- очистные сооружения (КОС)
- базовая станция (радиотелевизионная передающая станция)
- трансформаторная подстанция
- электроподстанция
- линии электропередачи
- источник тепловой энергии
- шкафной регуляторный пункт
- газопровод распределительный высокого давления
- места размещения ТКО (подлежат ликвидации к 2020 г)
- объекты утилизации, обезвреживания, размещения отходов производства и потребления

транспортная инфраструктура:

- станция автозаправочная
- улицы и дороги местного значения
- автомобильные дороги местного значения

ОСОБЫЕ ЭКОНОМИЧЕСКИЕ ЗОНЫ:

- отсутствуют

ООПТ МЕСТНОГО, РЕГИОНАЛЬНОГО И ФЕДЕРАЛЬНОГО ЗНАЧЕНИЯ:
сущ./проект.

- памятники природы

ОБЪЕКТЫ КУЛЬТУРНОГО НАСЛЕДИЯ:

- памятник (отсутствуют)

ОБЪЕКТЫ ФЕДЕРАЛЬНОГО И РЕГИОНАЛЬНОГО ЗНАЧЕНИЯ:

- автомобильные дороги регионального значения

ФУНКЦИОНАЛЬНОЕ ЗОНИРОВАНИЕ:
сущ./проект.

- зона индивидуального жилищного строительства
- зона застройки малоэтажными домами
- зона многофункциональной общественной застройки (торговля, общественное питание)
- зона специализированной общественной застройки (образование, культура, спорт)
- зона отдыха
- коммунально-складская зона
- зона производственная
- зона инженерной инфраструктуры
- зона транспортной инфраструктуры
- зона озелененных территорий общего пользования
- зона озелененных территорий специального назначения
- зона лесов
- зона сельскохозяйственных угодий
- зона сельскохозяйственных предприятий
- зона кладбищ
- зона складирования и захоронения отходов

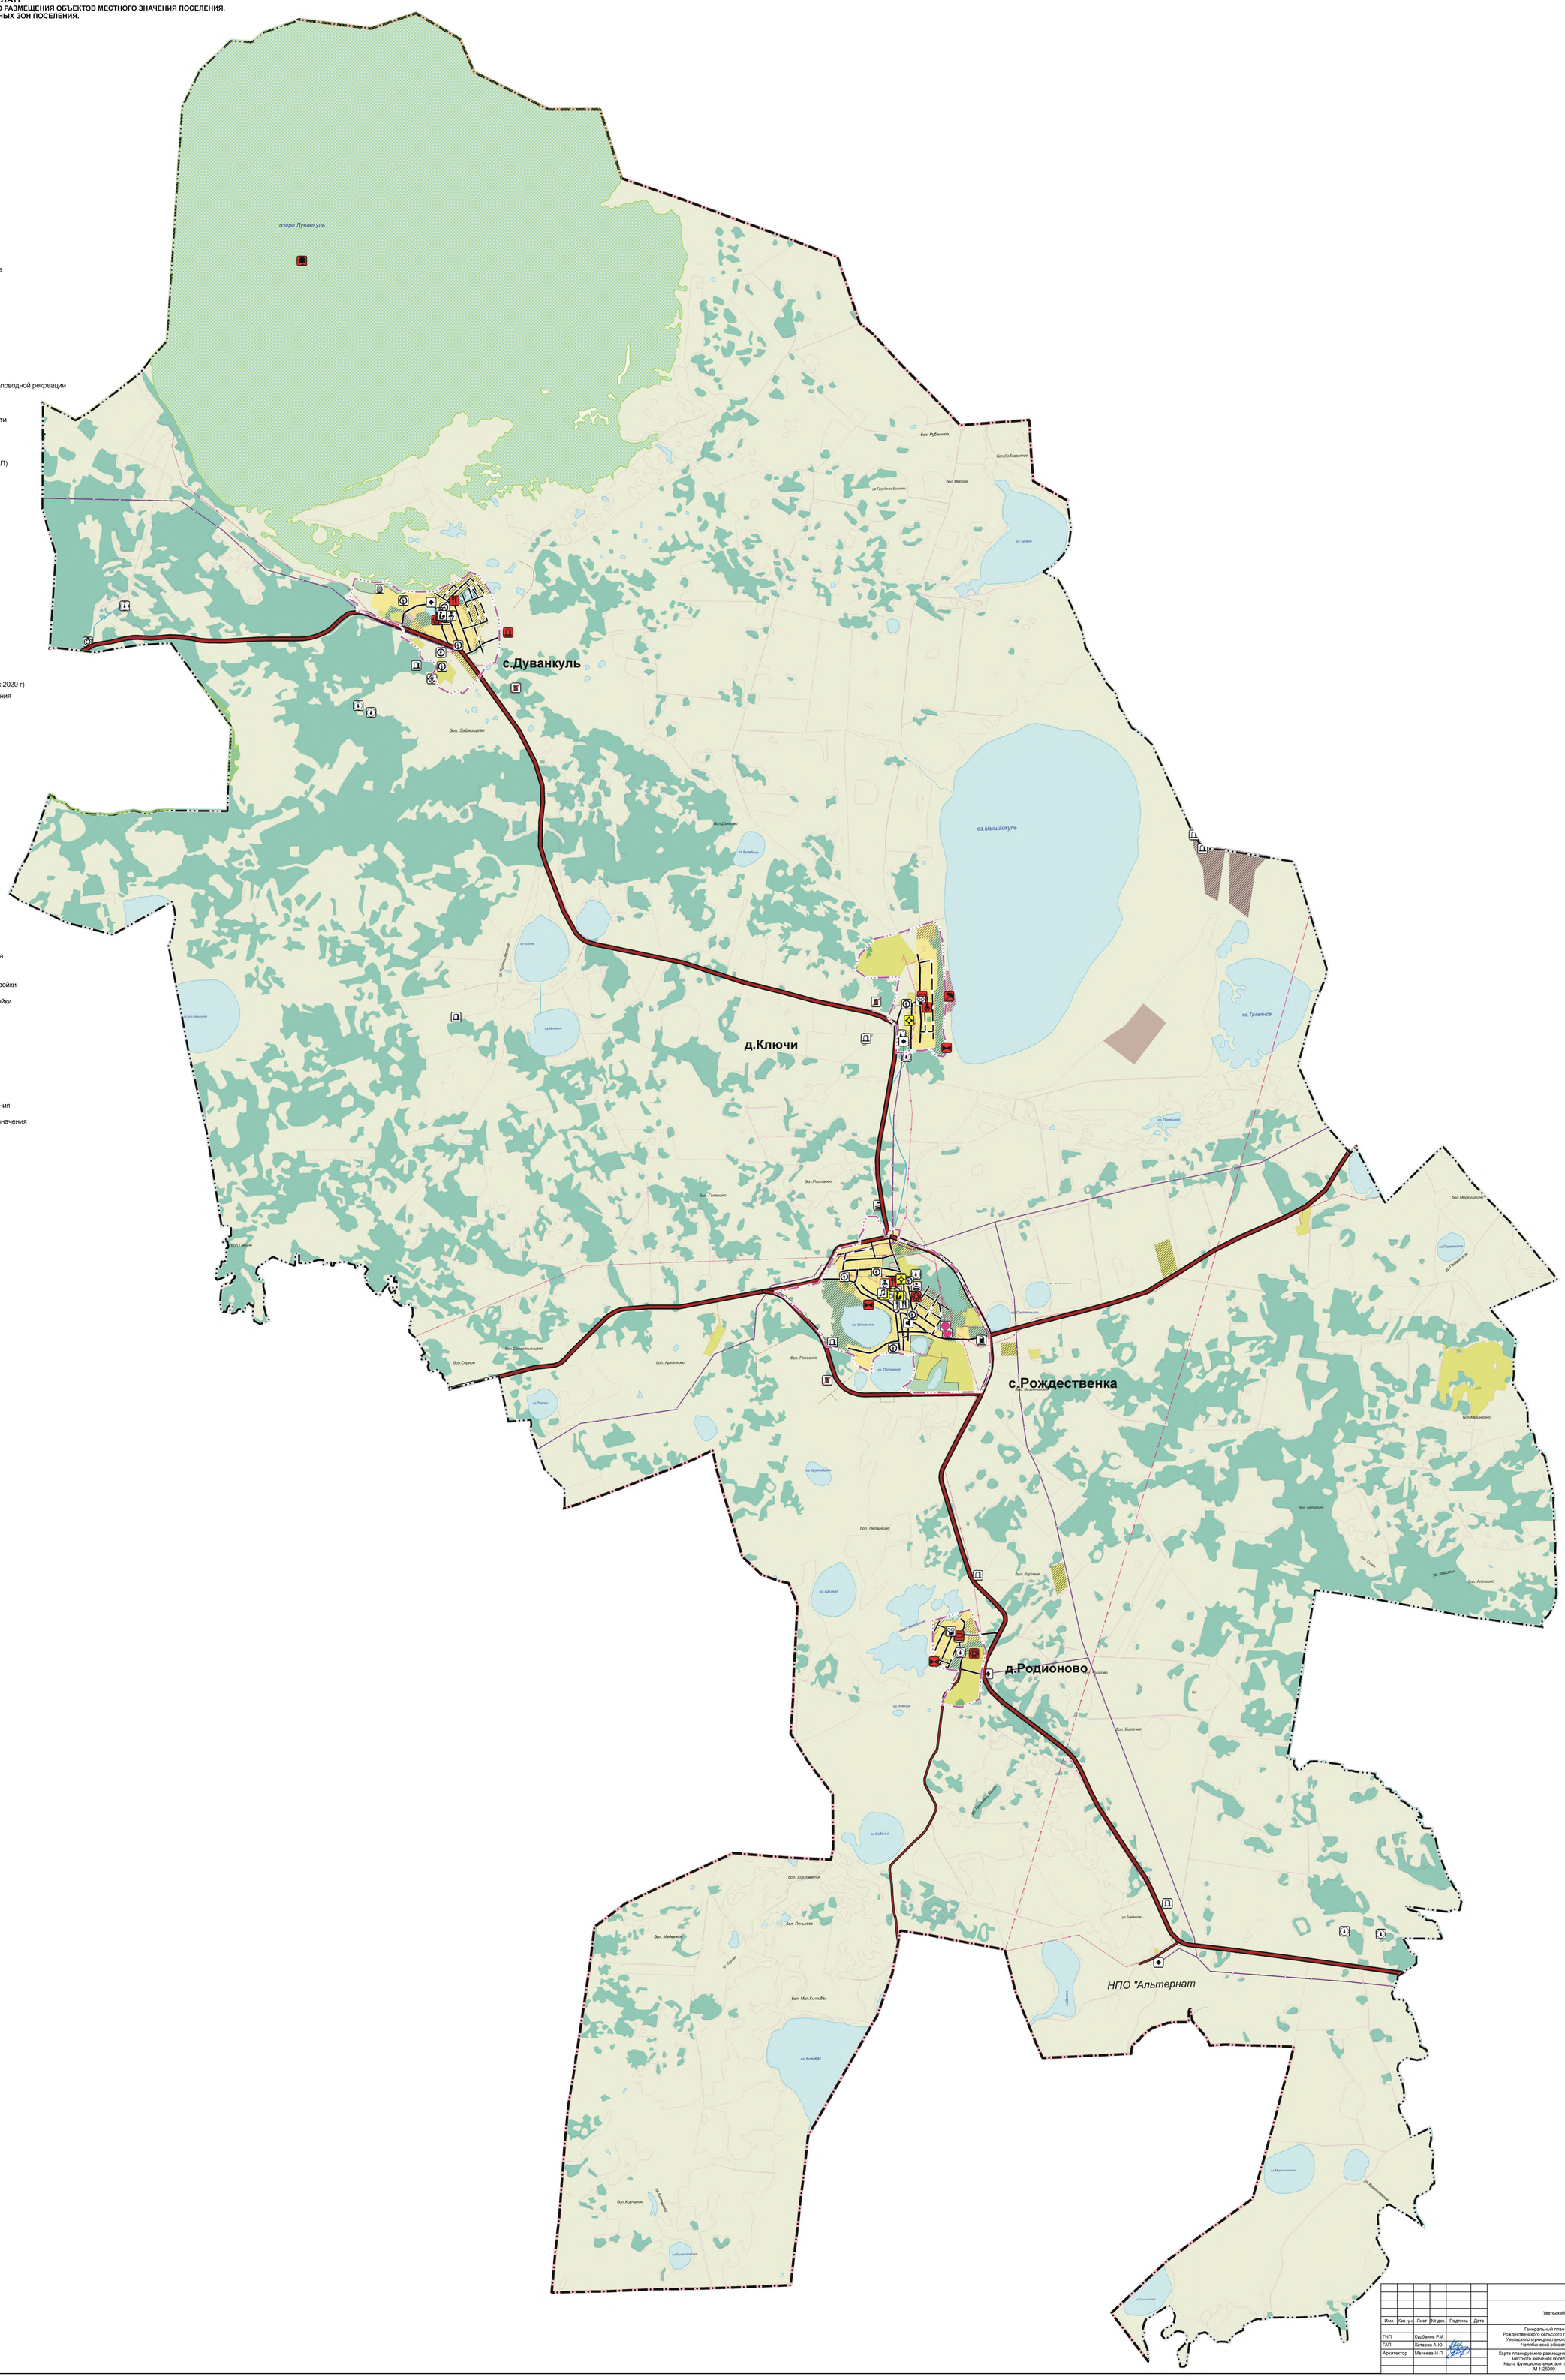

Изм.	Кол. уч.	Лист	№ док	Подпись	Дата				
ГИП			Курбанов Р.М.			Увельский район Челябинской области			
ГАП			Катаева А.Ю.			Генеральный план Рождественского сельского поселения Увельского муниципального района Челябинской области	Стадия	Лист	Листов
Архитектор			Макеева И.П.				ГП	1	7
						Карта планируемого размещения объектов местного значения поселения. Карта функциональных зон поселения М 1:25000			