


Схема расположения публичного сервитута на кадастровом плане территории

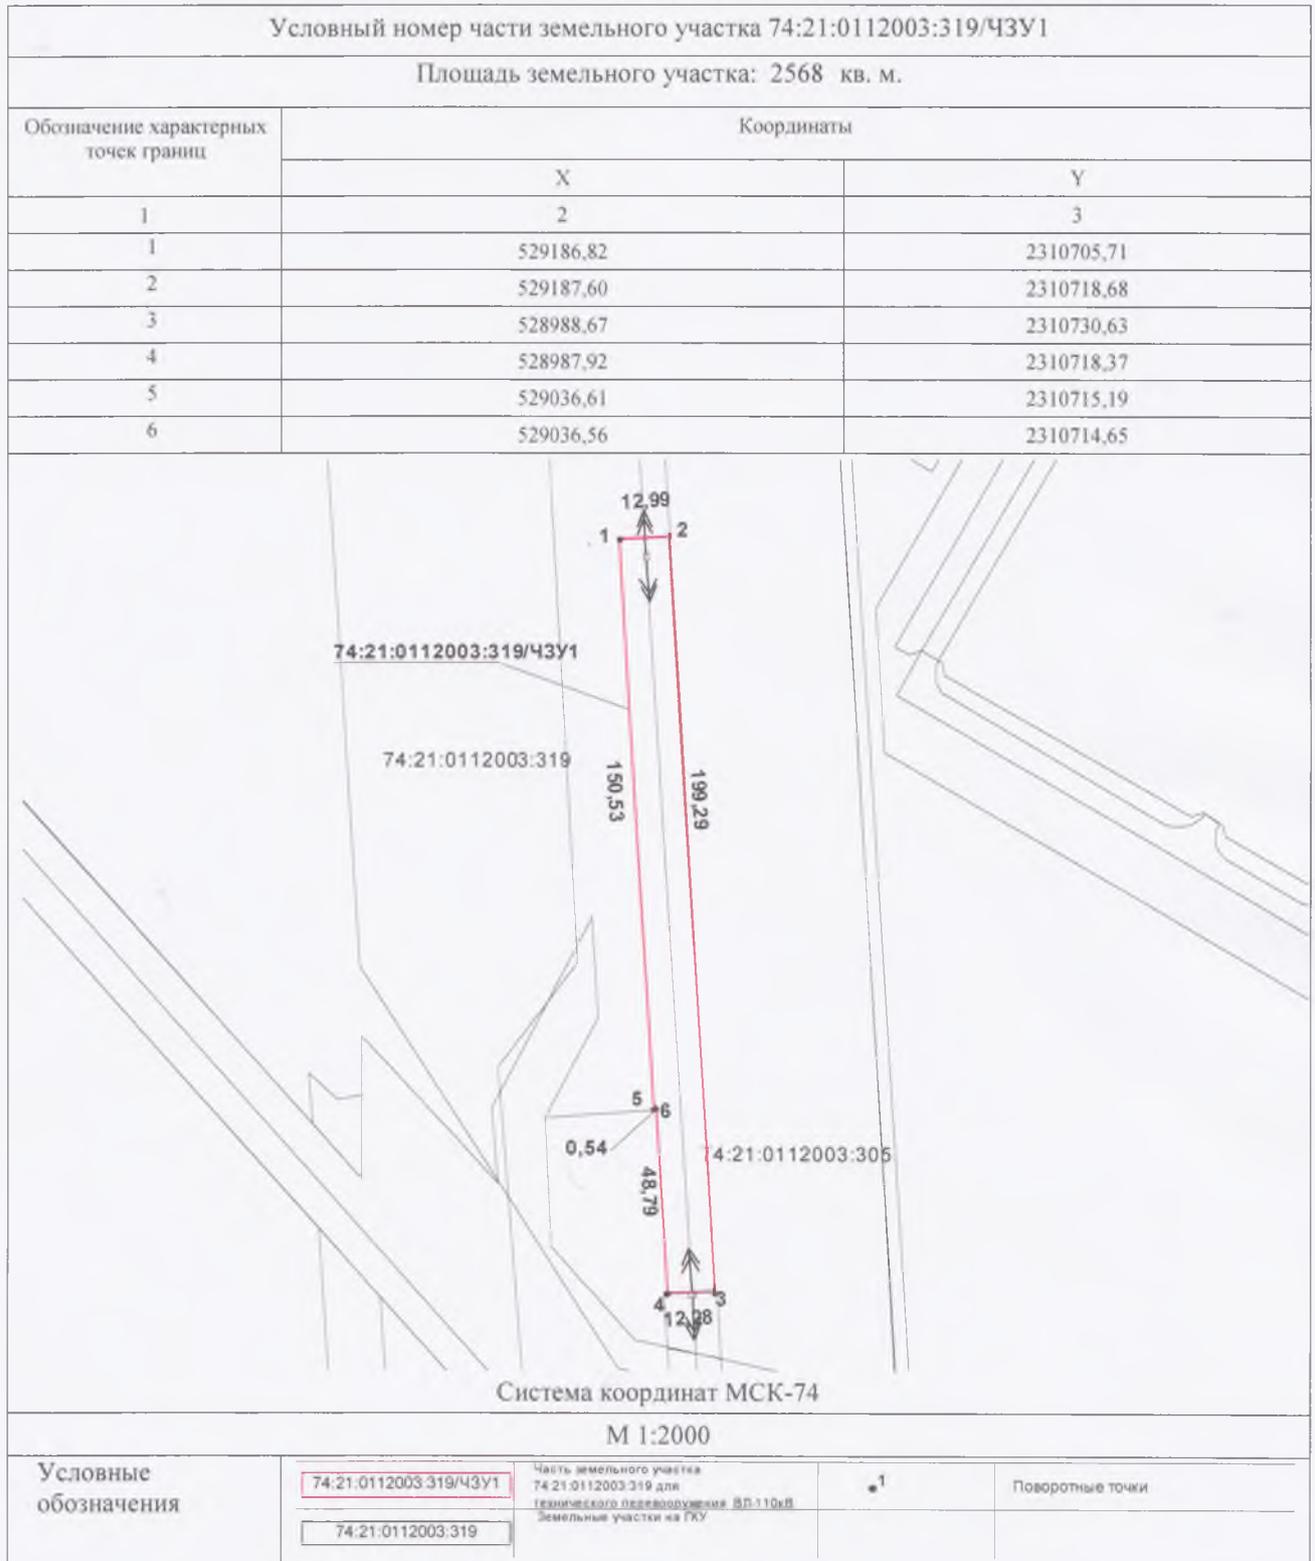

Объект: Техническое перевооружение ВЛ 110 Южноуральская ГРЭС-Красногорка с отпайкой на ПС Красноселка-г в месте пересечения с ВЛ 220 кВ

Местоположение/кадастровый номер: Челябинская область, Увельский район, условный номер 74:21:0112003:319/ЧЗУ1

Категория земельного участка: земли сельскохозяйственного назначения

Вид разрешенного использования: коммунальное обслуживание

Схема расположения публичного сервитута на кадастровом плане территории

Условный номер части земельного участка 74:21:0112003:305/ЧЗУ1		
Площадь части земельного участка: 224 кв. м.		
Обозначение характерных точек границ	Координаты	
	X	Y
1	2	3
1	528987,90	2310717,54
2	528987,92	2310718,37
3	528988,67	2310730,63
4	528988,58	2310731,53
5	528970,74	2310732,64
6	528973,85	2310718,42

Система координат МСК-74
М 1:5000

Условные обозначения	74:21:0112003:305/ЧЗУ1	Часть земельного участка 74:21:0112003:305 для технического перевооружения ВЛ-110кВ. Земельные участки на ГКУ	1	Поворотные точки
	74:21:0112003:305			

Объект: Техническое перевооружение ВЛ 110 Южноуральская ГРЭС-Красногорка с отпайкой на ПС Красноселка-т в месте пересечения с ВЛ 220 кВ

Местоположение/кадастровый номер: Челябинская область, Увельский район, условный номер 74:21:0112003:305/ЧЗУ1

Категория земельного участка: земли сельскохозяйственного назначения

Вид разрешенного использования: коммунальное обслуживание

Схема расположения публичного сервитута на кадастровом плане территории

Условный номер части земельного участка 74:21:0112003:305/ЧЗУ2		
Площадь земельного участка: 1473 кв. м.		
Обозначение характерных точек границ	Координаты	
	X	Y
1	2	3
1	528799,91	2310729,26
2	528803,52	2310743,07
3	528696,98	2310749,81
4	528696,55	2310735,80

Система координат МСК-74

М 1:2000

Условные обозначения	74:21:0112003:305/ЧЗУ2	Часть земельного участка 74:21:0112003:305 для геофизического перевооружения ВЛ-110кВ	1	Поворотные точки
	74:21:0112003:305			

Объект: Техническое перевооружение ВЛ 110 Южноуральская ГРЭС-Красногорка с отпайкой на ПС Красноселка-т в месте пересечения с ВЛ 220 кВ

Местоположение/кадастровый номер: Челябинская область, Увельский район, условный номер 74:21:0112003:305/ЧЗУ2

Категория земельного участка: земли сельскохозяйственного назначения

Вид разрешенного использования: коммунальное обслуживание

Схема расположения публичного сервитута на кадастровом плане территории

Условный номер части земельного участка 74:21:0112003:306/ЧЗУ2		
Площадь земельного участка: 2393 кв. м.		
Обозначение характерных точек границ	Координаты	
	X	Y
1	2	3
1	528973,85	2310718,42
2	528970,74	2310732,64
3	528803,52	2310743,07
4	528799,91	2310729,26

Система координат МСК-74

М 1:2000

Условные обозначения	74:21:0112003:306/ЧЗУ1	Часть земельного участка 74:21:0112003:306 для технического перевооружения ВЛ 110кВ	1	Поворотные точки
	74:21:0112003:306	Земельные участки на ГКУ		

Объект: Техническое перевооружение ВЛ 110 Южноуральская ГРЭС-Красногорка с отпайкой на ПС Красноселка-т в месте пересечения с ВЛ 220 кВ

Местоположение/кадастровый номер: Челябинская область, Увельский район, условный номер 74:21:0112003:306/ЧЗУ1

Категория земельного участка: земли сельскохозяйственного назначения

Вид разрешенного использования: коммунальное обслуживание

Схема границ

Объект: Техническое перевооружение ВЛ 110 Южноуральская ГРЭС-Красногорка с отпайкой на ПС Красноселка-т в месте пересечения С ВЛ 220 кВ

Местоположение/кадастровый номер: Челябинская область, Увельский район, условный номер 74:21:0112003:3У1

Площадь земельного участка: 5950 кв. м.

Категория земельного участка: земли сельскохозяйственного назначения


Вид разрешенного использования: коммунальное обслуживание

Каталог координат			
№ точки	Длина линии (м)	X	Y
1	14,02	528696,55	2310735,80
2	42,91	528696,98	2310749,81
3	104,47	528698,10	2310792,71
4	57,17	528593,85	2310799,56
5	23,39	528592,36	2310742,41
6	2,35	528615,11	2310747,86
7	2,35	528615,30	2310750,20
8	2,34	528612,96	2310750,39
9	84,67	528612,77	2310748,06

Описание смежных землепользователей:

от т.1 до т.3 – земельный участок №74:21:0112003:305

от т.3 до т.1 – земли общего пользования

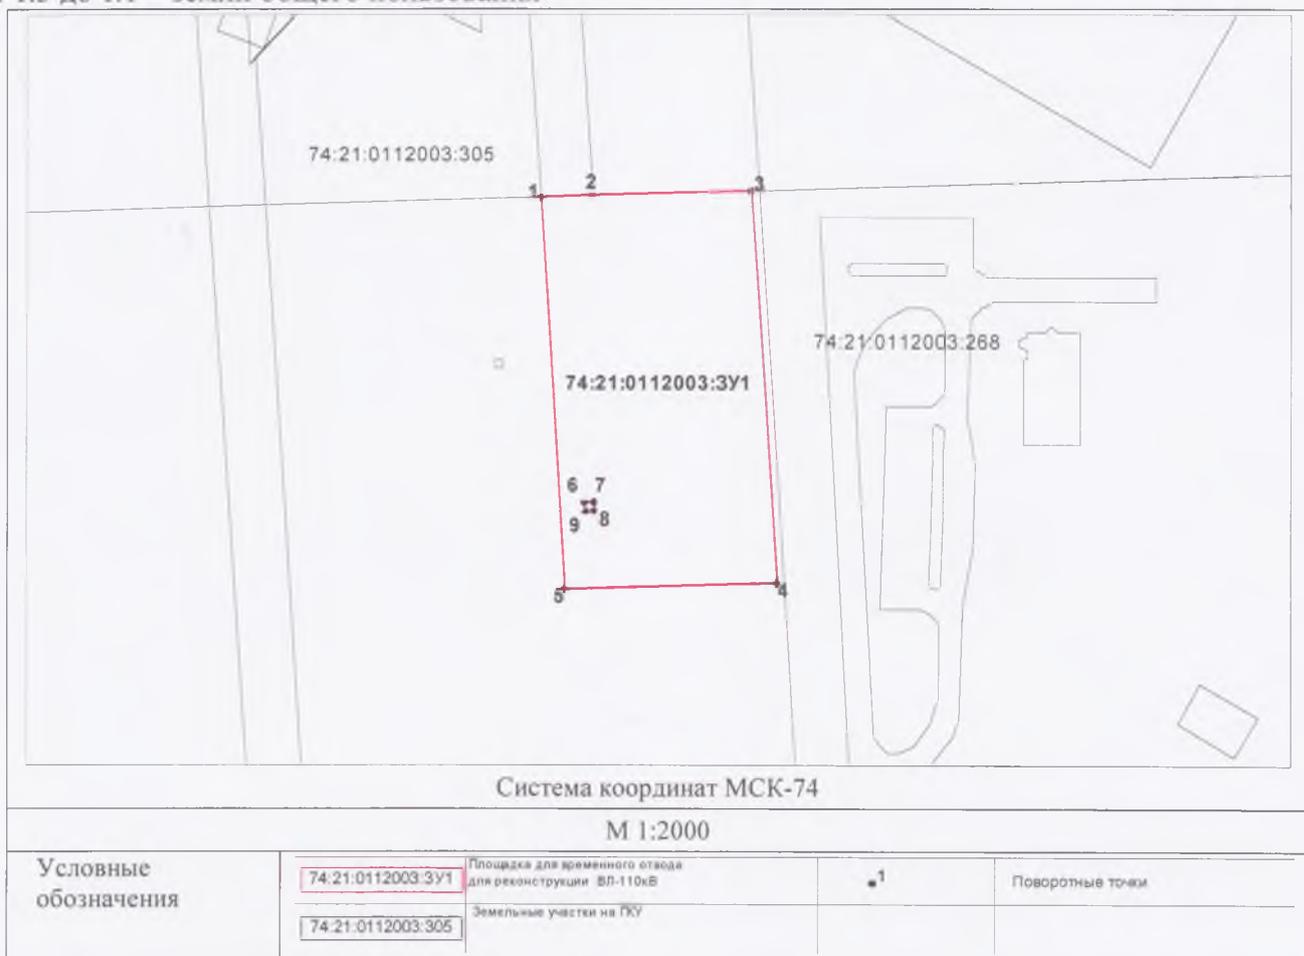

Экспликация земель

Обозначение земельного участка	Площадь м ²	Категория земель	разрешенное использование
74:21:0112003:3У1	5950	земли сельскохозяйственного назначения	Коммунальное обслуживание