



Индивидуальный предприниматель Жеребцов Александр Геннадьевич
457000, Челябинская область, п. Увельский, ул. Свердлова, 14
тел. 8(351-66) 3-16-91 mail: kdiuv@yandex.ru

**Проект межевания
квартала многоквартирных домов в с. Красносельское по ул.
Островского в кадастровом квартале 74:21:0501004
площадью 1 га.**

Заказчик: Администрация Красносельского сельского
поселения Увельского муниципального
района Челябинской области

Подрядчик: ИП Жеребцов А.Г.
Кадастровый инженер: Жеребцов А.Г.

п. Увельский 2019

Содержание

Текстовая часть (пояснительная записка)	3
1. Общая часть	4
2. Формирование земельного участка под многоквартирный жилой дом	6
3. Основные показатели по проекту межевания	9
Графическая часть	11
1. Чертеж межевания территории	11
2. Местоположение объекта проектирования в границах Увельского муниципального района	13
3. Чертеж устанавливаемых красных линий застройки	14

Текстовая часть (пояснительная записка)

1. Общая часть

Проект межевания квартала многоквартирных домов в с. Красносельское по ул. Островского в кадастровом квартале 74:21:0501004 площадью 1 га., разработан в виде отдельного документа в соответствии с муниципальным контрактом от 18 декабря 2019г., Постановлением администрации Увельского муниципального района № 1590 от 26.11.2019г., градостроительными регламентами, техническими регламентами, в том числе устанавливающими требования по обеспечению пожарной безопасности с целью образования земельных участков под многоквартирными домами и подготовлена в соответствии с действующим законодательством в сфере градостроительства и архитектуры и нормативно-правовыми актами, методическими указаниями, принятыми в рамках действующего законодательства.

При разработке использовались:

1. Федеральный закон от 29.12.2004г. №191-ФЗ (с изменениями и дополнениями) "О введении в действие Градостроительного кодекса Российской Федерации";
2. " Градостроительный кодекс Российской Федерации" от 29.12.2004 N 190-ФЗ (ред. от 31.12.2017);
3. Федеральный закон от 24.07.2007г. №221-ФЗ "О государственном кадастре недвижимости" (с изменениями и дополнениями);
4. " Земельный кодекс Российской Федерации" от 25.10.2001 N 136-ФЗ (ред. от 13.07.2015) (с изм. и доп., вступ. в силу с 01.10.2015));
5. Свод правил СП 42.13330.2011 "СНиП 2.07.01-89*. Градостроительство. Планировка и застройка городских и сельских поселений" (актуализированная редакция);
6. Правила землепользования и застройки Красносельского сельского поселения, утвержденные Решением Собрании депутатов Увельского муниципального района Челябинской области от 04.10.2018г. №50.
7. Приказ Минэкономразвития РФ от 17.08.2012г. №518 "О требованиях к точности и методам определения координат характерных точек границ земельного участка, а также контура здания, сооружения или объекта незавершенного строительства на земельном участке".
8. Постановление администрации Увельского муниципального района № 1590 от 26.11.2019г. О разработке проекта межевания квартала многоквартирных домов в с. Красносельское по ул. Островского в кадастровом квартале 74:21:0501004 площадью 1 га.

Одним из основных нормативно-правовых документов для принятия решений по составлению проекта межевания территории являются Правила землепользования и застройки, Красносельского сельского поселения, утвержденные Решением Собрании депутатов Увельского муниципального района Челябинской области от 04.10.2018г. №50

Подготовка проекта межевания осуществлена применительно к застроенным территориям, расположенным в границах элементов планировочной структуры.

Подготовка проекта межевания застроенной территорией осуществляется в целях установления границ застроенных земельных участков. Подготовка проекта межевания застроенной территории осуществляется в целях установления границ застроенных земельных участков, внесение данных о земельных участках в сведения ЕГРН, планируемых для предоставления физическим лицам земельных участков, предназначенных для размещения объектов капитального строительства федерального, регионального или местного значения.

Размеры земельных участков в границах застроенных территорий устанавливаются с учетом фактического землепользования и градостроительных нормативов и правил, действовавших в

период застройки указанных территорий.

Проект межевания территории включает в себя чертеж межевания территории, на котором отображаются:

- > границы образуемых и изменяемых земельных участков на кадастровом плане территории, условные номера образуемых земельных участков;
- > красные линии;
- > границы территорий объектов культурного наследия;
- > границы зон действия публичных сервитутов;
- > границы зон с особыми условиями использования территорий.

Цель разработки проекта межевания

1. Установление границ земельных участков
2. Формирование земельных участков, как объекта государственного учета объектов недвижимости и государственной регистрации прав на них. Основными задачами проекта межевания территории являются:
 1. Формирование границ земельных участков, предназначенных для размещения многоквартирных домов.
 2. Координирование объектов землепользования.
 3. Установление вида разрешенного использования образуемых земельных участков.
 4. Установление адресов образуемых земельных участков.
 5. Соблюдение общественных, частных интересов и прав, затрагиваемых при формировании земельных участков для размещения многоквартирных домов.

Исходные материалы, используемые в проекте межевания

1. Ортофотопланы с зарамочным оформлением М 1:2000 созданы в 2008 году НПАП "Меридиан+" 05.02.2018..
2. Правила землепользования и застройки Красносельского сельского поселения
3. Генеральный план с. Красносельского.
4. Сведения государственного кадастра недвижимости (ГКН) о земельных участках, границы которых установлены в соответствии с требованиями земельного законодательства.

Опорно-межевая сеть на территории проектирования

На территории проектирования существует установленная система геодезической сети для определения координат точек земной поверхности с использованием спутниковых систем. Система координат: МСК-74. Проект межевания выполнен в системе координат установленной на территории проектирования. Действующая система геодезической сети удовлетворяет требованиям Приложение к приказу Минэкономразвития РФ № 518 от 17 августа 2012 г. «О требованиях к точности и методам определения координат характерных точек границ земельного участка, а также контура здания, сооружения или объекта незавершенного строительства на земельном участке».

Рекомендации по порядку установления границ на местности

Установление границ земельных участков на местности следует выполнять в соответствии с требованиями федерального законодательства, а также инструкции по проведению межевания.

2. Формирование земельных участков под многоквартирные жилые дома

Проектом предусматривается формирование земельных участков, занятых многоквартирными жилыми домами. При формировании границ земельных участков был проведен анализ сведений, полученных из Управления Федеральной службы государственной регистрации, кадастра и картографии по Челябинской области, о границах смежных земельных участков.

Проектируемые объекты расположены на территории с. Красносельского, Увельского муниципального района Челябинской области в границах кадастрового квартала 74:21:0501004 на землях населенных пунктов в территориальной зоне с реестровым номером 74.21.1.2 Общественно-деловая зона. Зона делового, общественного и коммерческого назначения Красносельского сельского поселения Увельского муниципального района.

На образуемых участках располагаются здания - многоквартирные дома. Земельные участки формируемые настоящим проектом образуются путем;

ЗУ1 – Образование земельного участка из земель, находящихся в государственной или муниципальной собственности.

ЗУ2 - образованием 1 земельного участка путём перераспределения земельного участка с кадастровым номером 74:21:0501004:125 и земель, находящихся в государственной или муниципальной собственности.

ЗУ3 - Образование земельного участка из земель, находящихся в государственной или муниципальной собственности.

Разрешенное использование образуемых земельных участков (ЗУ1 и ЗУ3) устанавливается в соответствии с "Градостроительным кодексом Российской Федерации" ст.37, ст. 39.

Разрешенное использование образуемого земельного участка (ЗУ2) устанавливается в соответствии с пунктом 3 части 11.2 Земельного кодекса Российской Федерации целевым назначением и разрешенным использованием образуемых земельных участков признаются целевое назначение и разрешенное использование земельных участков, из которых при разделе, объединении, перераспределении или выделе образуются земельные участки, за исключением случаев, установленных федеральными законами.

Согласно Правил содержания общего имущества в многоквартирном доме, утвержденного постановлением Правительства РФ от 13.08.06г. № 491, в состав общего имущества включаются:

- земельный участок, на котором расположен многоквартирный дом и границы которого определены на основании данных государственного

- кадастрового учета, с элементами озеленения и благоустройства;

- иные объекты, предназначенные для обслуживания, эксплуатации и благоустройства многоквартирного дома, включая трансформаторные подстанции, тепловые пункты, предназначенные для обслуживания одного многоквартирного дома, коллективные автостоянки, гаражи, детские и спортивные площадки, расположенные в границах земельного участка, на котором расположен многоквартирный дом.

Принцип расчета площадей земельных участков объектов проектирования, и формирования границ, основан на необходимости создания благоприятной среды проживания, обеспечения

гражданских прав, условий доступа к объектам, их содержания и обслуживания.

В соответствии со сведениями государственного кадастра недвижимости в пределах границ проектируемых объектов публичные сервитуты не установлены. Границы зон действия публичных сервитутов проектом не предусмотрены.

Обременения в границах проектирования (охранные зоны линейных объектов инженерной инфраструктуры) отсутствуют.

В пределах границ проектируемых земельных участков под многоквартирные жилые дома, объекты культурного наследия, включенные в единый государственный реестр, либо выявленные объекты культурного наследия отсутствуют. В соответствии с этим границы территорий объектов культурного наследия на чертеже межевания территории не отображены. Границы территорий объектов культурного наследия в проекте не разрабатываются. Красные линии градостроительным регламентом в с. Красносельском не установлены. Проектом предусмотрено установление красных линий в границах проектирования, в целях запрещения нового строительства за границами красных линий. Красные линии установлены по существующей фактической застройке в границах территории проектирования

Система координат проекта МСК-74, Зона 2.

Сведения о координатах красной линии, выполненных в рамках настоящего проекта межевания территории приведены в таблице 1.

Таблица 1

Обозначение характерных точек границы	Координаты, м	
	X	Y
1	2	3
1	542623.94	2312198.65
2	542573.50	2312183.57
3	542548.80	2312176.20

Сведения о формировании границ земельного участка с обозначением ЗУ1, выполненного в рамках настоящего проекта межевания территории приведены в таблице 2.

Таблица 2

Сведения об образуемом земельном участке			
Обозначение характерных точек границ	Координаты, м		Средняя квадратическая погрешность положения характерной точки (M_t), м
	X	Y	
1	2	3	4
1	542633.57	2312157.08	0.10
2	542623.94	2312198.65	0.10
3	542573.50	2312183.57	0.10
4	542579.27	2312158.69	0.10
5	542582.57	2312144.10	0.10
1	542633.57	2312157.08	0.10

Сведения о формировании границ земельного участка с обозначением ЗУ2, выполненного в рамках настоящего проекта межевания территории приведены в таблице 3.

Таблица 3

Сведения об образуемом земельном участке			
Обозначение характерных точек границ	Координаты, м		Средняя квадратическая погрешность положения характерной точки (M_t), м
	X	Y	
1	2	3	4
6	542627.60	2312127.71	0.10
7	542639.88	2312130.71	0.10
1	542633.57	2312157.08	0.10
5	542582.57	2312144.10	0.10
4	542579.27	2312158.69	0.10
3	542573.50	2312183.57	0.10
8	542548.80	2312176.20	0.10
9	542564.48	2312112.56	0.10
10	542565.54	2312112.80	0.10
11	542575.88	2312115.21	0.10
12	542584.71	2312117.27	0.10
13	542588.31	2312118.07	0.10
6	542627.60	2312127.71	0.10

Сведения о формировании границ земельного участка с обозначением ЗУ3, выполненного в рамках настоящего проекта межевания территории приведены в таблице 4.

Таблица 4

Сведения об образуемом земельном участке			
Обозначение характерных точек границ	Координаты, м		Средняя квадратическая погрешность положения характерной точки (M_t), м
	X	Y	
1	2	3	4
n15	542641.18	2312079.19	0.10

1	2	3	4
6	542627.60	2312127.71	0.10
13	542588.31	2312118.07	0.10
11	542575.88	2312115.21	0.10
15	542576.27	2312113.70	0.10
н16	542587.31	2312063.45	0.10
н17	542589.38	2312064.01	0.10
н18	542608.61	2312068.41	0.10
н15	542641.18	2312079.19	0.10
н15	542641.18	2312079.19	0.10

3. Основные показатели по проекту межевания

Сведения о формировании границы земельного участка, выполненных в рамках настоящего проекта межевания территории: сведения об адресе, площади, разрешенном использовании и категории земель приведены в таблице 5.

Таблица 5

Образуемый земельный участок	Адрес (местоположение)	Категория земель	Разрешенное использование	Площадь, кв. м.
:ЗУ1	Челябинская область, Увельский район, с. Красносельское, ул. Островского, дом 5	земли населенных пунктов	Земельные участки (территории) общего пользования. Условно разрешенный вид использования. Малоэтажная многоквартирная жилая застройка	2185
:ЗУ2	Челябинская область, Увельский район, с. Красносельское, ул. Островского, дом 7	земли населенных пунктов	Для многоквартирной застройки	3091

:ЗУЗ	Челябинская область, Увельский район, с. Красносельское, ул. Островского, дом 9	земли населенных пунктов	Земельные участки (территории) общего пользования. Условно разрешенный вид использования. Малоэтажная многоквартирная жилая застройка	2852
------	------------------------------------------------------------------------------------------	--------------------------------	---	------

Сформированные границы земельных участков позволяют обеспечить необходимые требования по содержанию и обслуживанию объектов жилой застройки.







Земельные участки, сформированные настоящим проектом определены для их оформления и признания их объектом недвижимости в установленном законом порядке.

Графическая часть


Чертеж межевания территории




Условные обозначения:

-  – существующая часть границы, имеющиеся в ЕГРН сведения о которой достаточны для определения ее местоположения,
-  – вновь образованная часть границы, сведения о которой достаточны для определения ее местоположения,
-  – существующая часть границы, имеющиеся в ЕГРН сведения о которой не достаточны для определения ее местоположения,
-  – вновь образованная часть границы, сведения о которой не достаточны для определения ее местоположения,
-  – характерная точка границы, сведения о которой не позволяют однозначно определить ее положение на местности,
-  – характерная точка границы, сведения о которой позволяют однозначно определить ее положение на местности.

Местоположение объекта проектирования в границах Увельского муниципального района

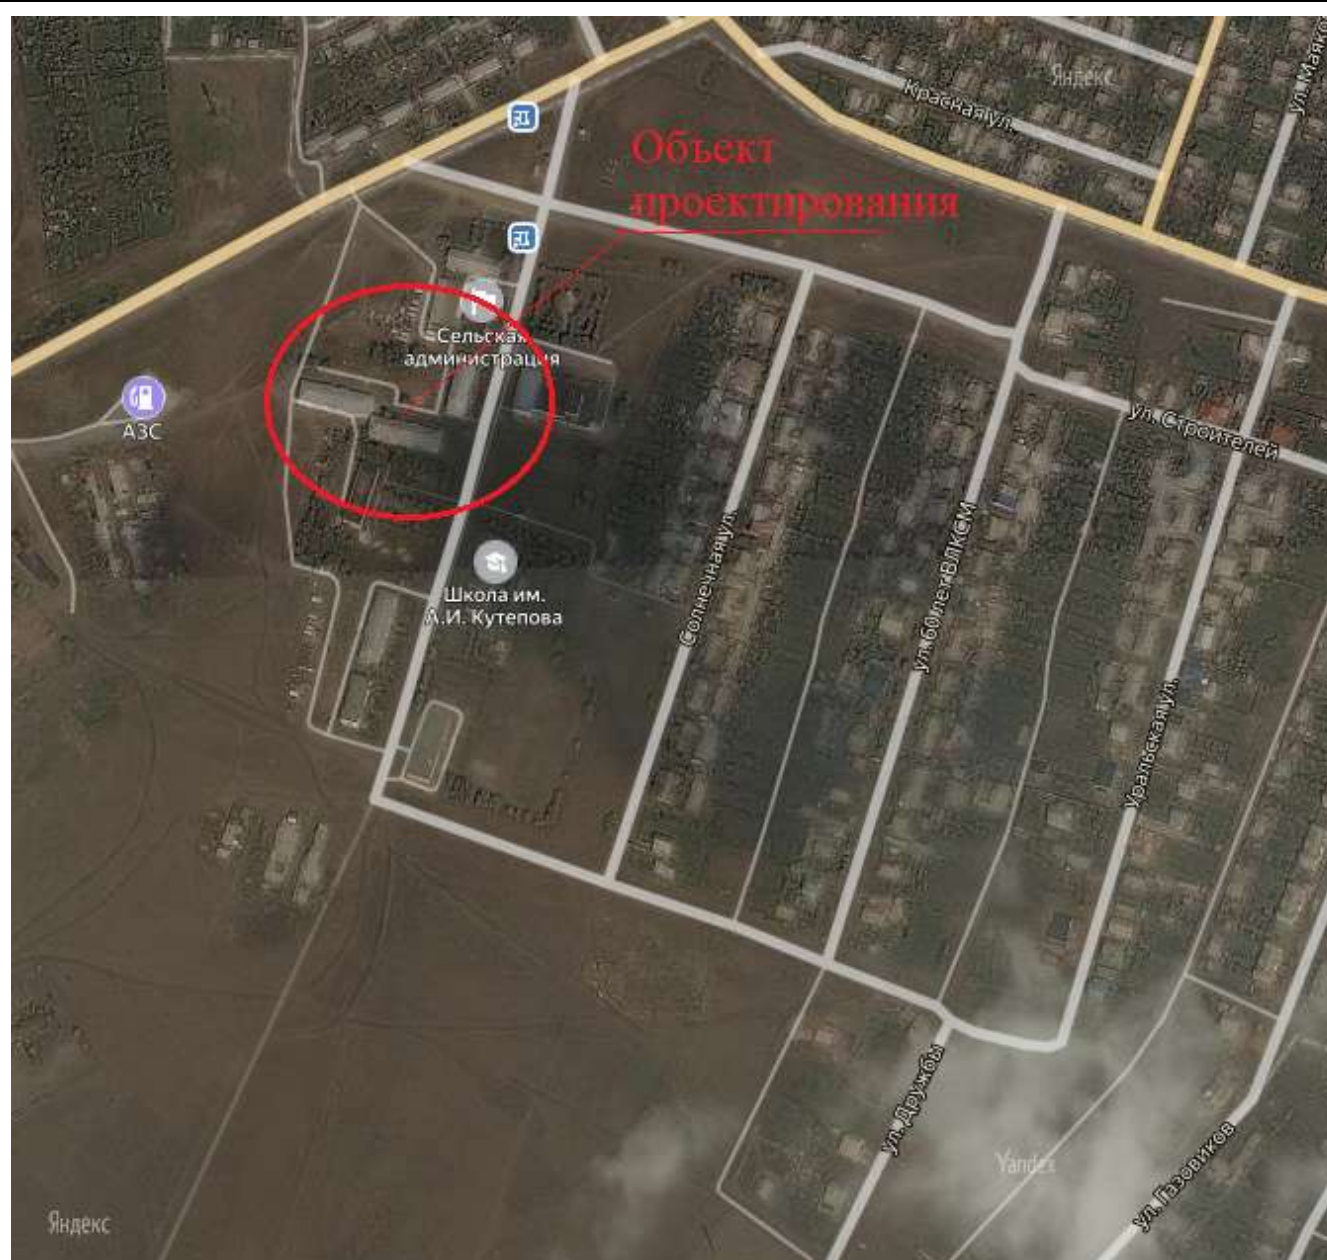

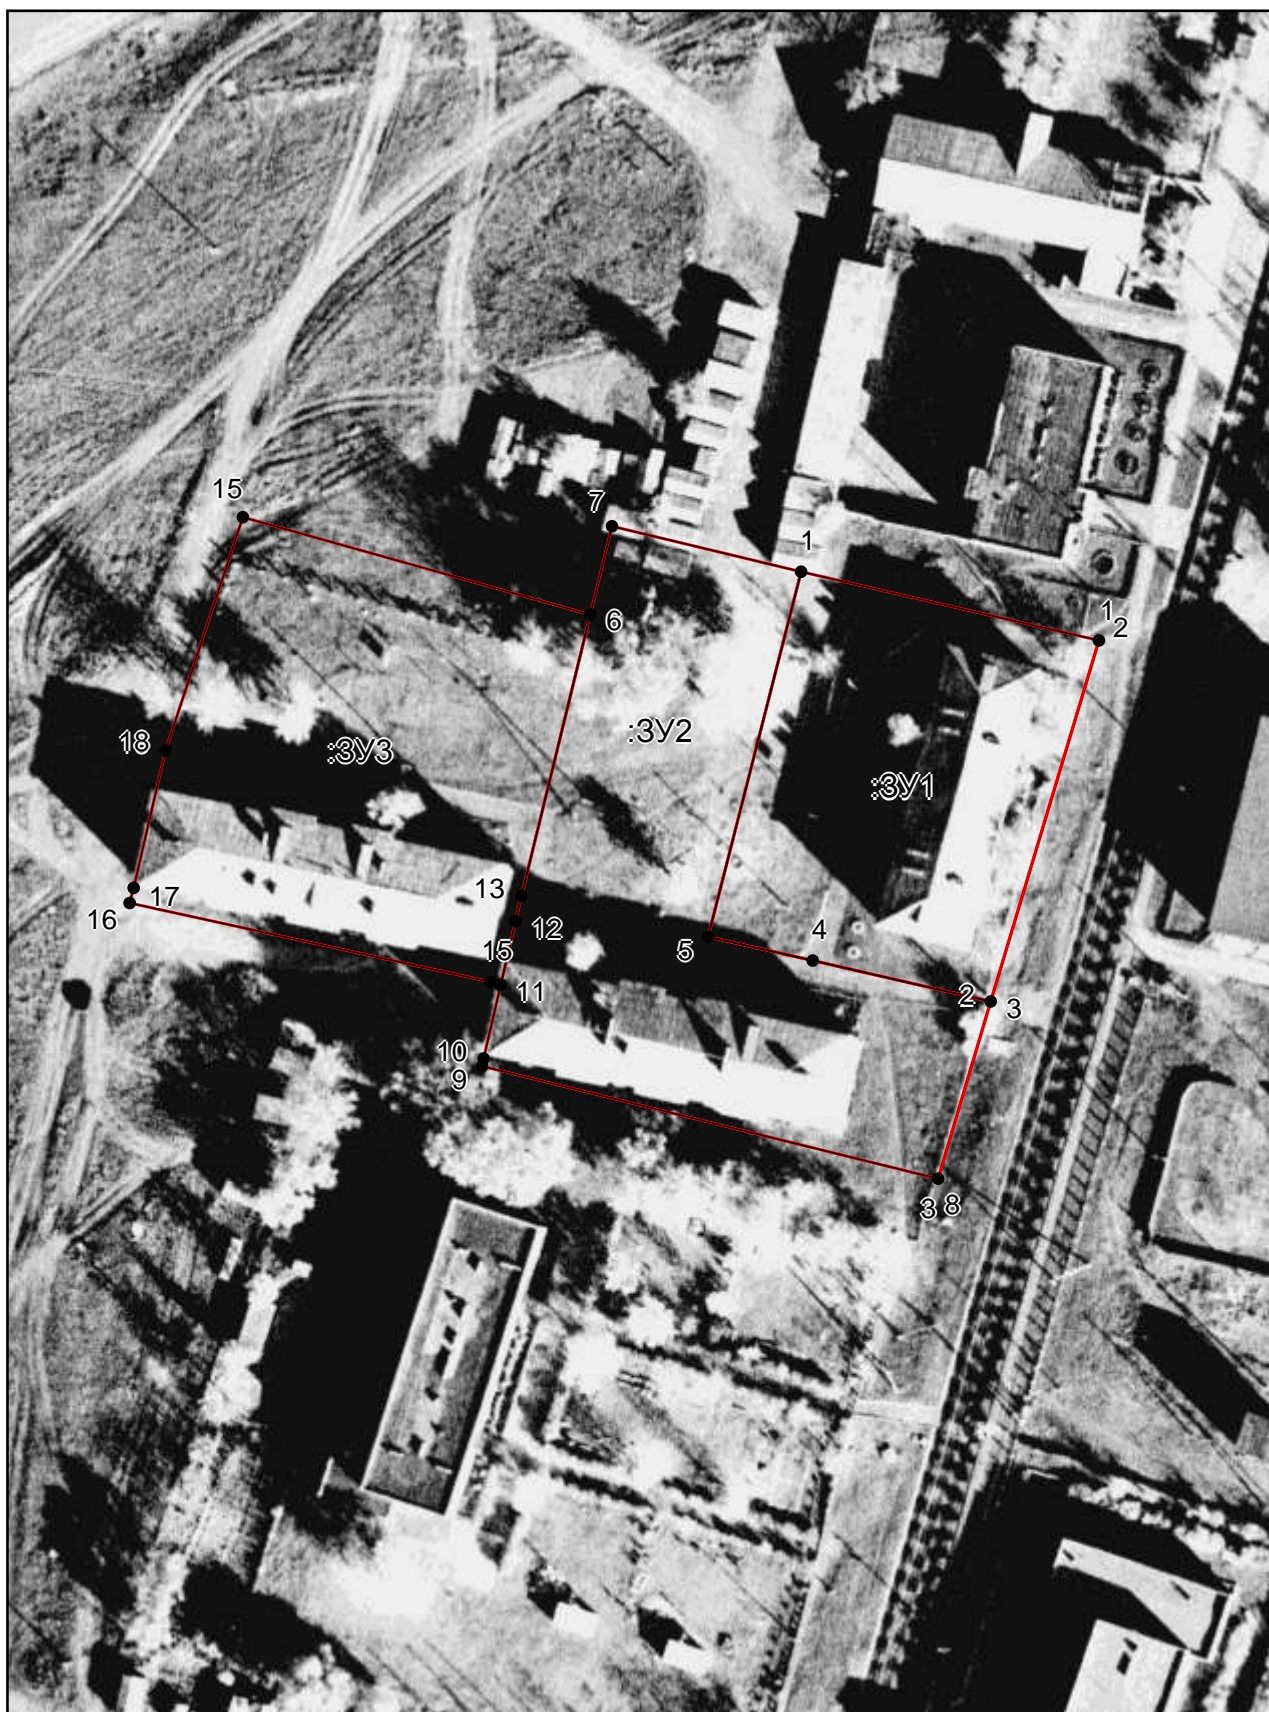


Чертеж устанавливаемых красных линий застройки



Масштаб 1:1000

Условные обозначения приведены на отдельной странице в конце раздела.

Условные обозначения:

-  – границы земельных участков
-  – Устанавливаемые красные линии
-  – характерная точка



АДМИНИСТРАЦИЯ УВЕЛЬСКОГО МУНИЦИПАЛЬНОГО РАЙОНА ПОСТАНОВЛЕНИЕ

от 26 ноября 2019 г. N 1590
п. Увельский Челябинской области

О разработке проекта межевания квартала многоквартирных домов в с.Красносельское по ул. Островского в кадастровом квартале 74:21:0501004 площадью 1 га

В целях реализации положений муниципальной программы «Разработка градостроительной документации Увельского муниципального района» на 2018 – 2020гг», утвержденной постановлением администрации Увельского муниципального района от 08.12.2017 года в редакции постановления администрации Увельского муниципального района от 11.11.2019г. №1540 Администрация Увельского муниципального района ПОСТАНОВЛЯЕТ:

1. Разработать проект межевания квартала многоквартирных домов в с.Красносельское по ул. Островского в кадастровом квартале 74:21:0501004 площадью 1 га.
2. Возложить на отдел архитектуры и градостроительства администрации Увельского муниципального района (Суркову И.Б.) обязанности по организации разработки и осуществлению контроля за разработкой проекта межевания квартала многоквартирных домов в с.Красносельское по ул. Островского в кадастровом квартале 74:21:0501004 площадью 1 га.
3. Контроль за выполнением настоящего постановления возложить на заместителя Главы района по инвестиционному развитию и стратегическому планированию Ремизова Ю.Н.
4. Настоящее постановление вступает в силу со дня его обнародования.

Глава Увельского
муниципального района



С.Г.Рослов