

ОБЩЕСТВО С ОГРАНИЧЕННОЙ ОТВЕТСТВЕННОСТЬЮ МНОГОПРОФИЛЬНАЯ КОМПАНИЯ

«РЕСУРС»

**ОГРН 1187456041211 ИНН/КПП 7453324197/745301001, р. сч. 40702810272000029835 в
Челябинском отделении № 8597 ПАО Сбербанк, к. сч. 30101810700000000602 БИК 047501602
Юр. адрес: 454080, г. Челябинск, пос. Мелькомбинат 2, уч. 1, 39-65, тел. 89049787133,
mpkresurs@inbox.ru**

ПРОЕКТ ПЛАНИРОВКИ И МЕЖЕВАНИЯ ТЕРРИТОРИИ ПЛОЩАДЬЮ 1,77 ГА ДЛЯ РАЗМЕЩЕНИЯ СКВЕРА ПО УЛ. ЧАПАЕВА В П. УВЕЛЬСКИЙ МУНИЦИПАЛЬНОГО РАЙОНА ЧЕЛЯБИНСКОЙ ОБЛАСТИ

ШИФР: 28R/20

Проект межевания территории

Том 4

Материалы по обоснованию

Графическая часть

ОБЩЕСТВО С ОГРАНИЧЕННОЙ ОТВЕТСТВЕННОСТЬЮ МНОГОПРОФИЛЬНАЯ КОМПАНИЯ

«РЕСУРС»

ОГРН 1187456041211 ИНН/КПП 7453324197/745301001, р. сч. 40702810272000029835 в
Челябинском отделении № 8597 ПАО Сбербанк, к. сч. 30101810700000000602 БИК 047501602
Юр. адрес: 454080, г. Челябинск, пос. Мелькомбинат 2, уч. 1, 39-65, тел. 89049787133,
mpkresurs@inbox.ru

ПРОЕКТ ПЛАНИРОВКИ И МЕЖЕВАНИЯ ТЕРРИТОРИИ ПЛОЩАДЬЮ 1,77 ГА ДЛЯ РАЗМЕЩЕНИЯ СКВЕРА ПО УЛ. ЧАПАЕВА В П. УВЕЛЬСКИЙ МУНИЦИПАЛЬНОГО РАЙОНА ЧЕЛЯБИНСКОЙ ОБЛАСТИ

ШИФР: 28R/20

Проект межевания территории

Том 4

Материалы по обоснованию


Графическая часть

Заказчик: Администрация Увельского муниципального района


Директор



Е. П. Левашов

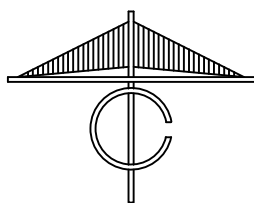

ПРОЕКТ ПЛАНИРОВКИ И МЕЖЕВАНИЯ ТЕРРИТОРИИ ПЛОЩАДЬЮ 1,77 ГА ДЛЯ РАЗМЕЩЕНИЯ СКВЕРА ПО УЛ. ЧАПАЕВА В П. УВЕЛЬСКИЙ МУНИЦИПАЛЬНОГО РАЙОНА ЧЕЛЯБИНСКОЙ ОБЛАСТИ
 ГРАНИЦЫ СУЩЕСТВУЮЩИХ ЗЕМЕЛЬНЫХ УЧАСТКОВ, ГРАНИЦЫ ЗОН С ОСОБЫМИ УСЛОВИЯМИ ИСПОЛЬЗОВАНИЯ ТЕРРИТОРИЙ, МЕСТОПОЛОЖЕНИЕ СУЩЕСТВУЮЩИХ ОБЪЕКТОВ КАПИТАЛЬНОГО СТРОИТЕЛЬСТВА, ГРАНИЦЫ ОСОБО ОХРАНЯЕМЫХ ПРИРОДНЫХ ТЕРРИТОРИЙ, ГРАНИЦЫ ТЕРРИТОРИЙ ОБЪЕКТОВ КУЛЬТУРНОГО НАСЛЕДИЯ

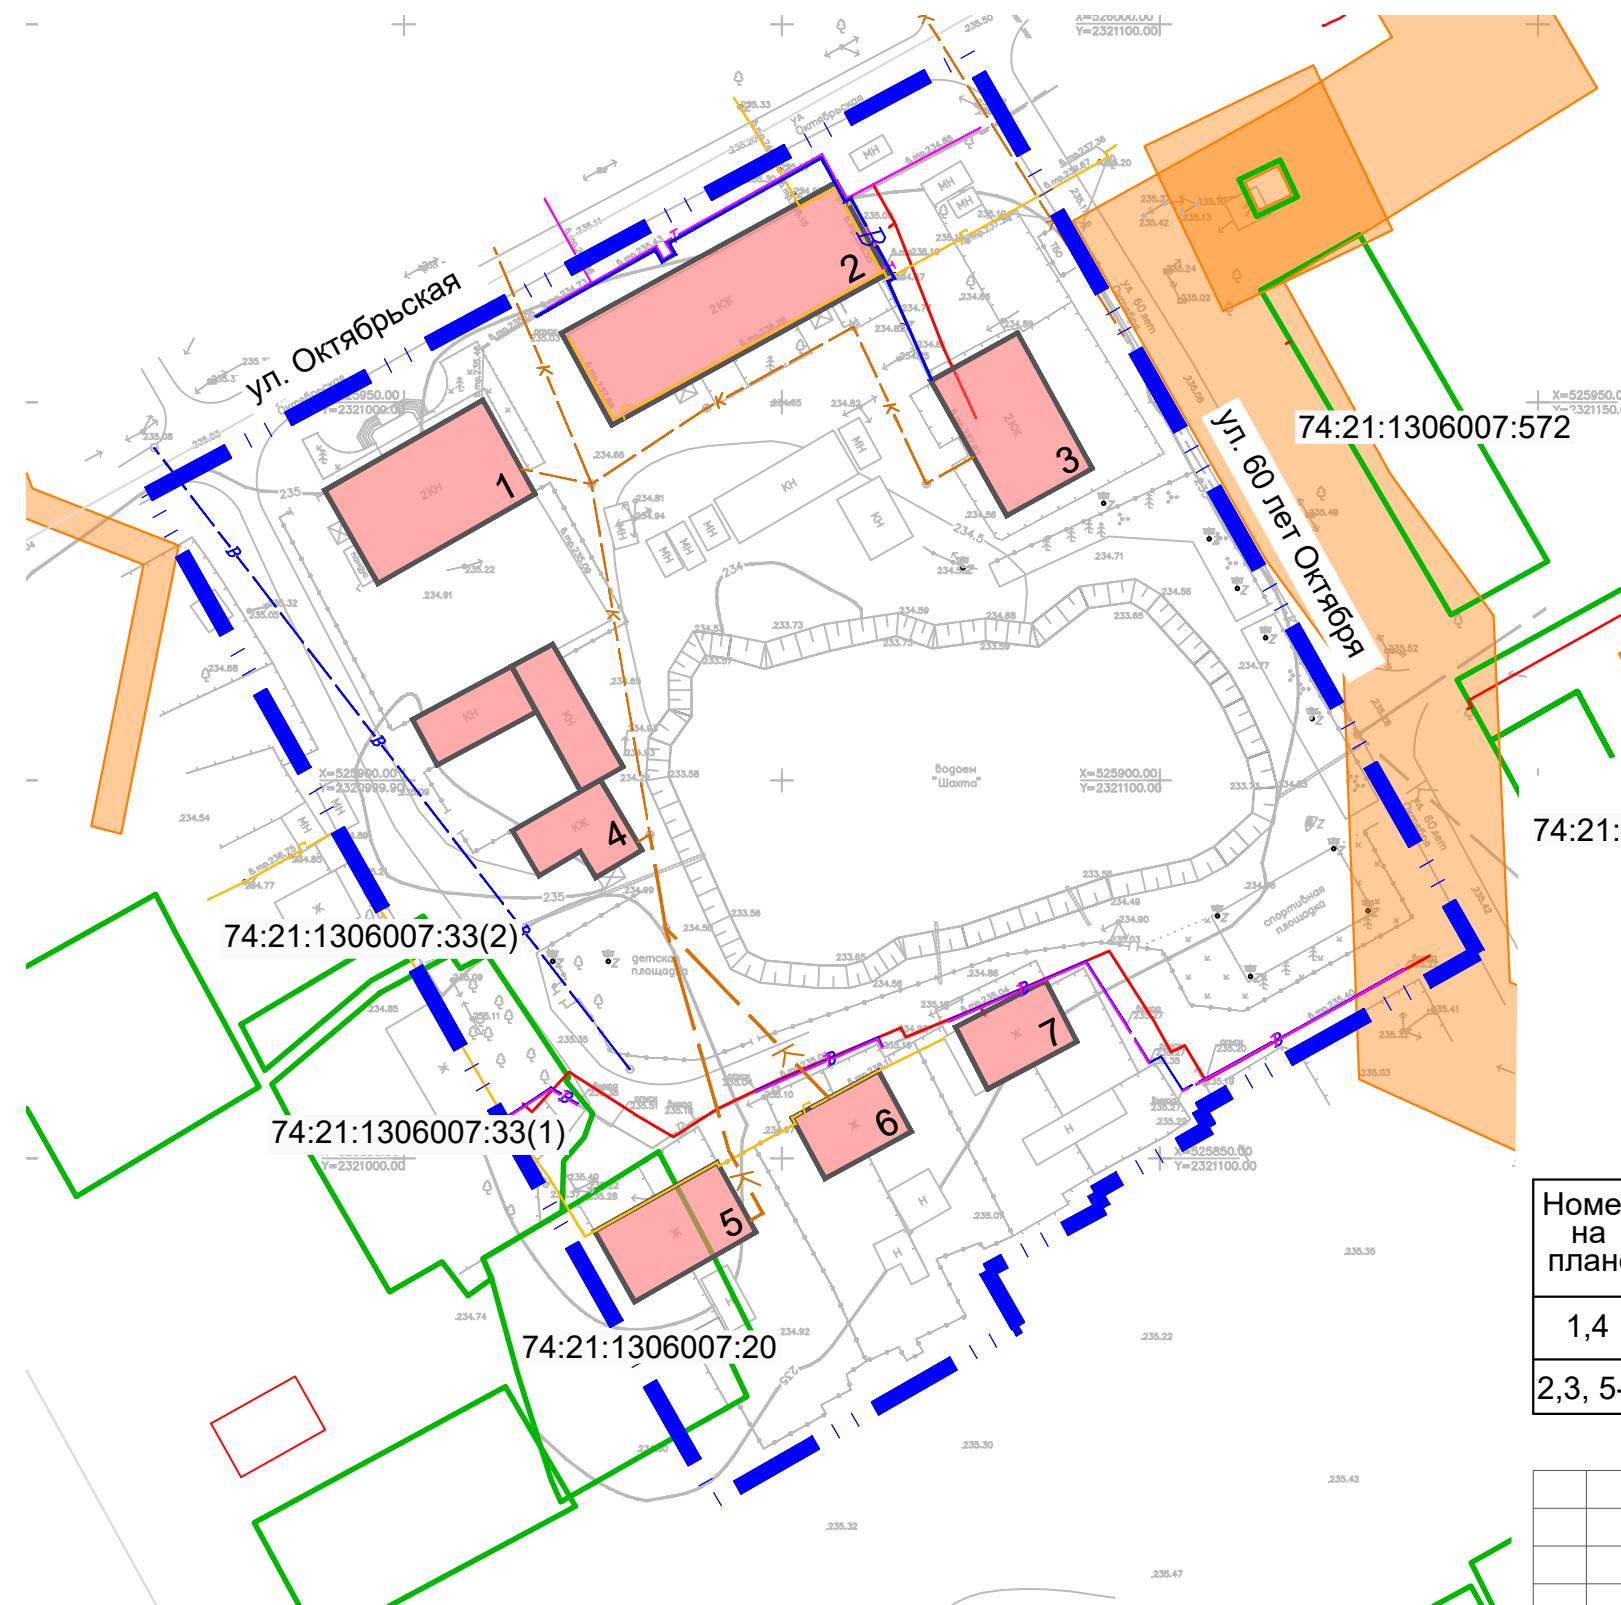

УСЛОВНЫЕ ОБОЗНАЧЕНИЯ

- Граница проекта межевания территории
 - Охранная зона инженерных коммуникаций, сведения о которой соответствуют сведениям из Единого Государственного Реестра недвижимости
 - Границы земельных участков, сведения о которых соответствуют сведениям из Единого Государственного реестра недвижимости
 - Существующие инженерные сети, сведения о которых соответствуют сведениям из Единого Государственного реестра недвижимости
 - Существующие инженерные сети (теплоснабжение)
 - Существующие инженерные сети (водоснабжение)
 - Существующие инженерные сети (газоснабжение)
 - Существующие инженерные сети (водоотведение)
 - Существующие здания и сооружения
- Номера существующих земельных участков, включенных в Единого Государственного Реестра недвижимости

ЭКСПЛИКАЦИЯ ЗДАНИЙ И СООРУЖЕНИЙ

Номер на плане	Наименование	Примечание
1,4	Административные здания	сущ.
2,3, 5-7	Малозэтажные многоквартирные жилые дома	сущ.

- Примечание:
1. В границах проекта межевания территории отсутствуют границы особо охраняемых природных территорий.
 2. В границах проекта межевания территории отсутствуют границы территории объектов культурного наследия.
 3. Образование земельных участков из земель лесного фонда не предусмотрено.

28R/20

ПРОЕКТ ПЛАНИРОВКИ И МЕЖЕВАНИЯ ТЕРРИТОРИИ ПЛОЩАДЬЮ 1,77 ГА ДЛЯ РАЗМЕЩЕНИЯ СКВЕРА ПО УЛ. ЧАПАЕВА В П. УВЕЛЬСКИЙ МУНИЦИПАЛЬНОГО РАЙОНА ЧЕЛЯБИНСКОЙ ОБЛАСТИ

Изм.	№уч.	Лист	№док.	Подпись	Дата				
ГИП Левашова Д.С.						МАТЕРИАЛЫ ПО ОБОСНОВАНИЮ	Стадия	Лист	Листов
Разработал Федякова А.А.							ПМТ	8	8
ГРАНИЦЫ СУЩЕСТВУЮЩИХ ЗЕМЕЛЬНЫХ УЧАСТКОВ, ГРАНИЦЫ ЗОН С ОСОБЫМИ УСЛОВИЯМИ ИСПОЛЬЗОВАНИЯ ТЕРРИТОРИЙ, МЕСТОПОЛОЖЕНИЕ СУЩЕСТВУЮЩИХ ОБЪЕКТОВ КАПИТАЛЬНОГО СТРОИТЕЛЬСТВА, ГРАНИЦЫ ОСОБО ОХРАНЯЕМЫХ ПРИРОДНЫХ ТЕРРИТОРИЙ, ГРАНИЦЫ ТЕРРИТОРИЙ ОБЪЕКТОВ КУЛЬТУРНОГО НАСЛЕДИЯ						МПК "РЕСУРС"			

M1:1000