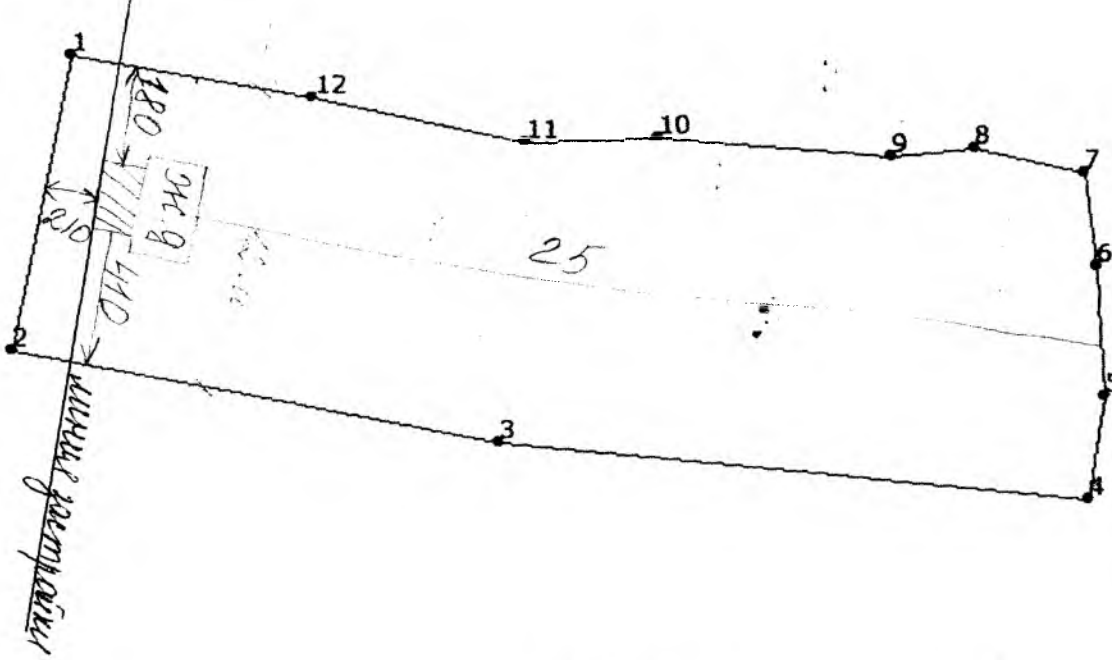


КАДАСТРОВАЯ ВЫПИСКА О ЗЕМЕЛЬНОМ УЧАСТКЕ

"08" августа 2014 г. № 74:00/101/14-586281

КВ.2

1	Кадастровый номер: 74:21:1308004:7	2	Лист № 2	3	Всего листов: 6
<p>План (чертеж, схема) земельного участка</p> 					
5	Масштаб 1:300	Условные знаки: —			

Начальник отдела
(наименование должности)



О. В. Матвеева
(инициалы, фамилия)