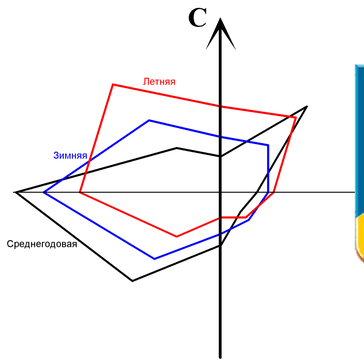

ЧЕЛЯБИНСКАЯ ОБЛАСТЬ УВЕЛЬСКИЙ МУНИЦИПАЛЬНЫЙ РАЙОН
ВНЕСЕНИЕ ИЗМЕНЕНИЙ В СХЕМУ ТЕРРИТОРИАЛЬНОГО ПЛАНИРОВАНИЯ
СХЕМА ТРАНСПОРТНОЙ ИНФРАСТРУКТУРЫ

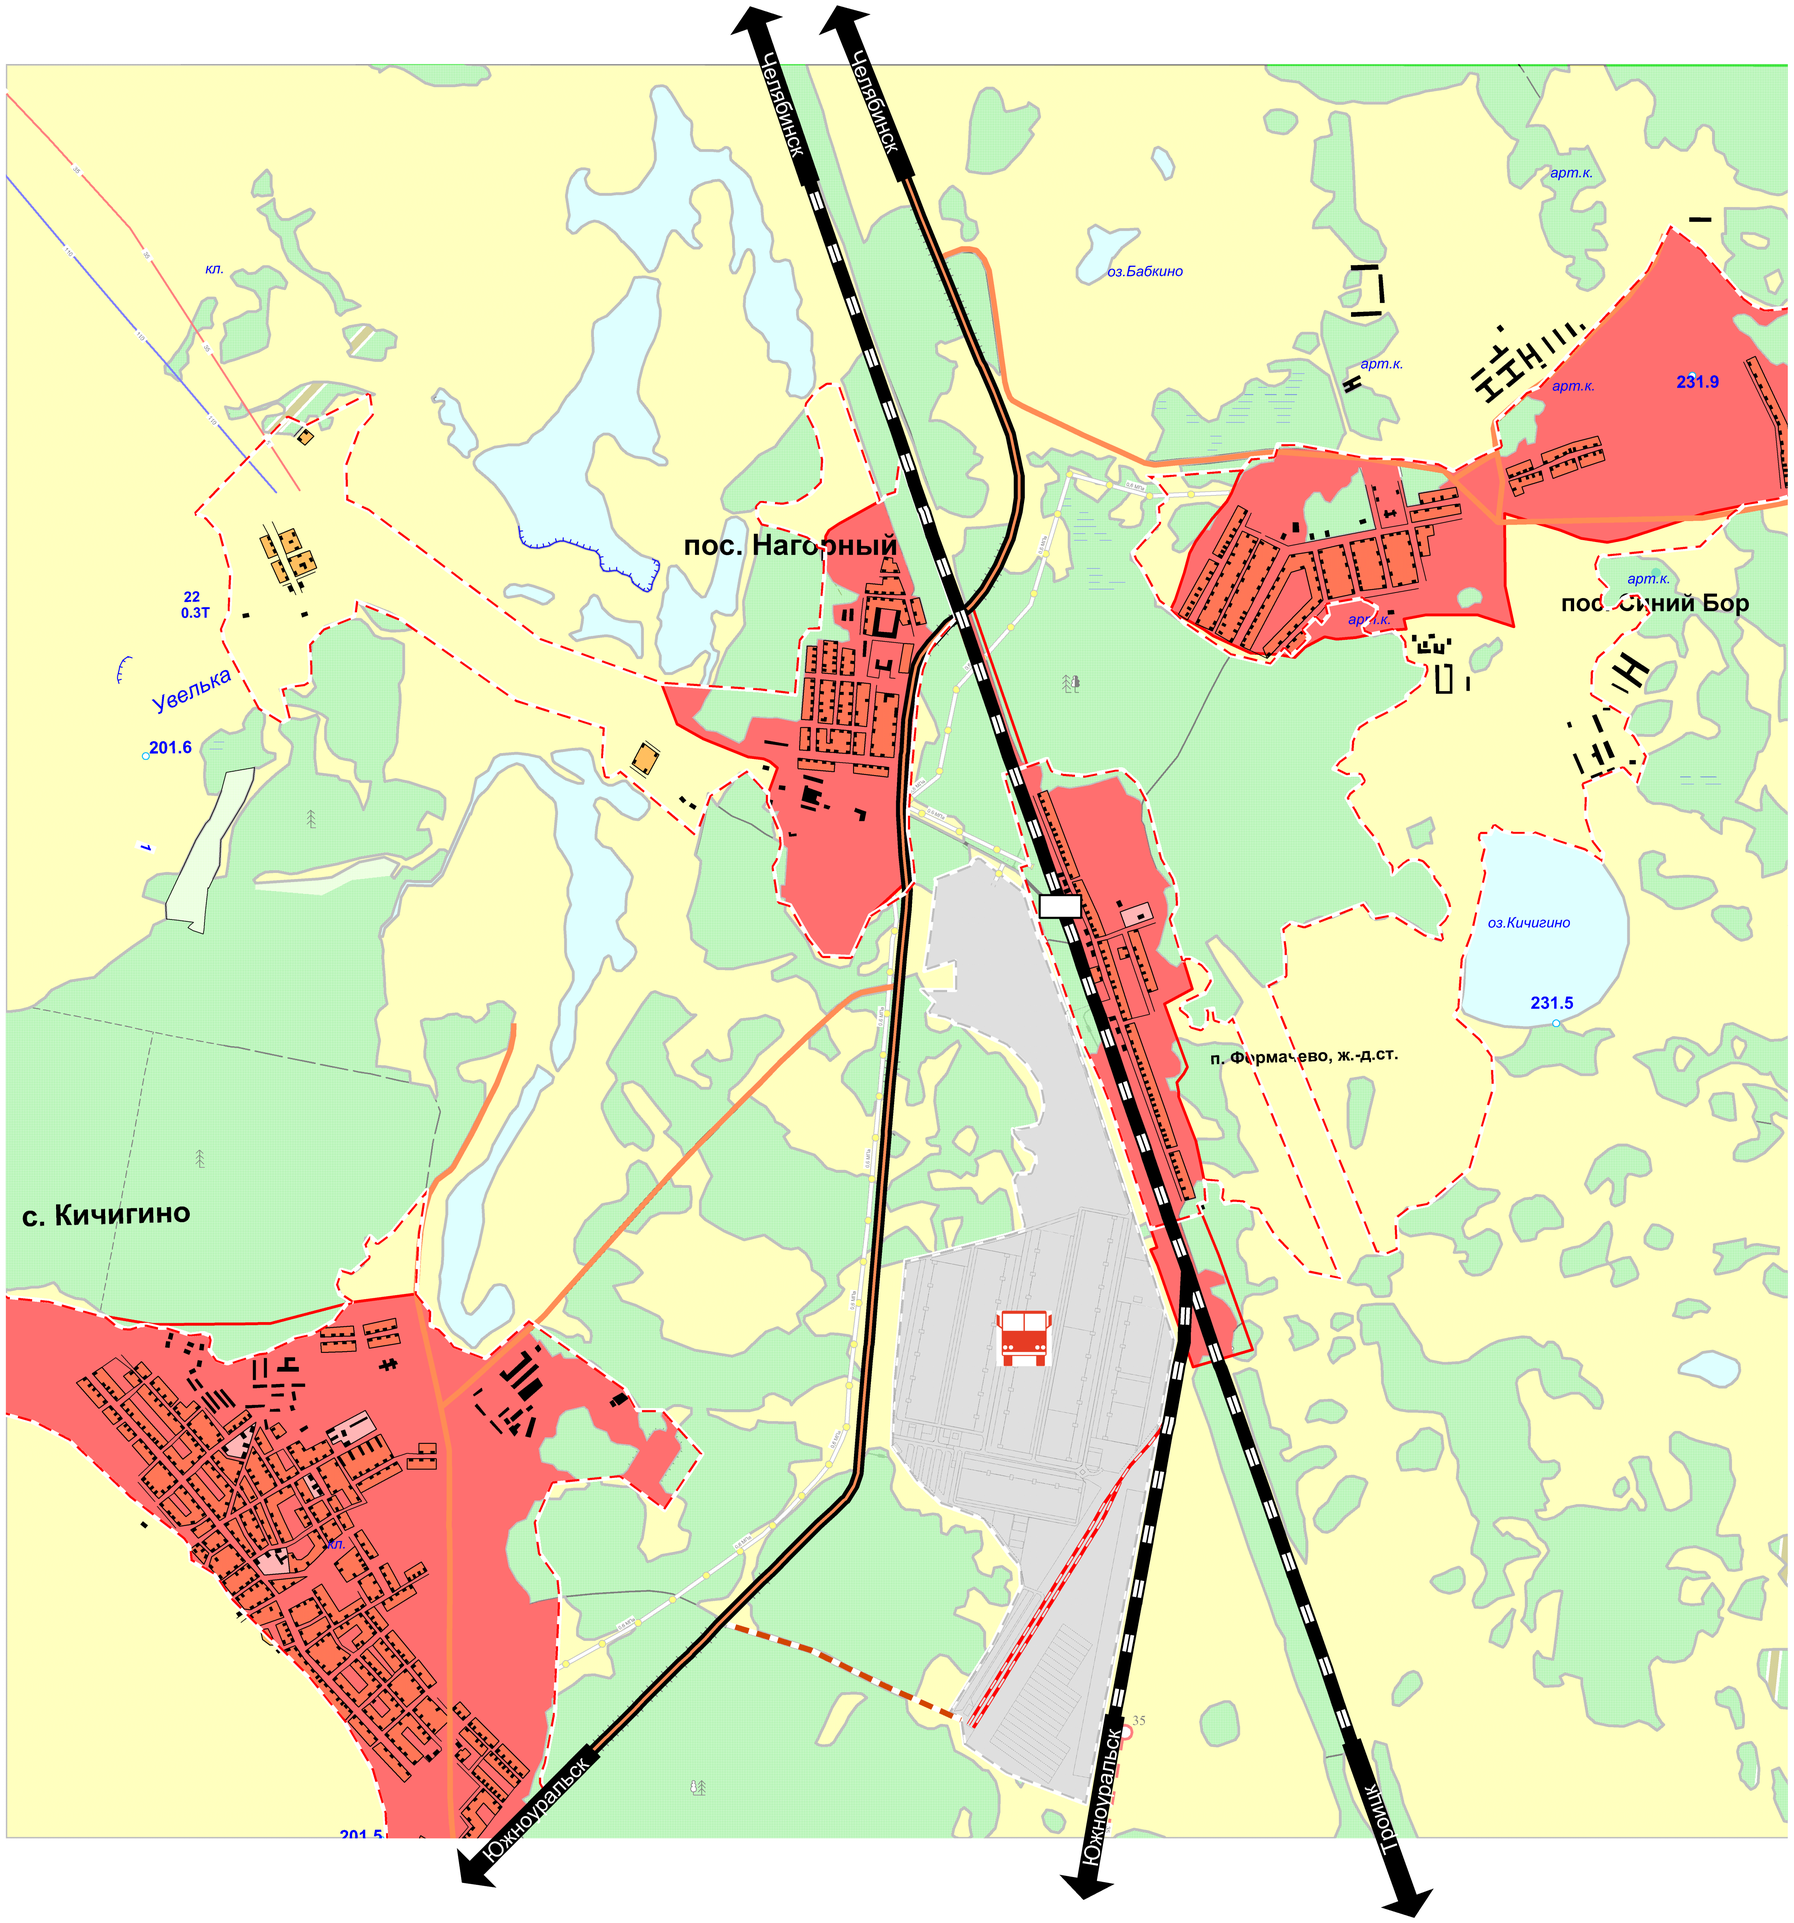

УСЛОВНЫЕ ОБОЗНАЧЕНИЯ

НИМЕНОВАНИЕ ОБЪЕКТА	СУЩЕСТВУЮЩИЕ	ПЛАНИРУЕМЫЕ
Территориальная граница		
Граница муниципального района		
Граница сельского поселения		
Граница населенного пункта		
Поверхностные водные объекты		
Водоток (река, ручей, канал)		
Водоем (озеро, пруд, обводненный карьер, водохранилище)		
Объеты транспортной стратегии		
Транспортно-логистические центры международного значения		
Земли по категориям		
Земли населенных пунктов		
Земли сельскохозяйственного назначения		
Земли промышленности, энергетики, транспорта, связи, радиовещания, телевидения, информатики, земли для обеспечения космической деятельности, земли обороны, безопасности и земли иного специального назначения		
Земли лесного фонда		
Земли водного фонда		
Объекты инженерной и транспортной инфраструктуры		
Железная дорога магистральная электрифицированная		
Внутристанционный соединительный и подъездной путь		
Станции железнодорожные		
Скоростная дорога федерального значения		
Автодорога местного значения		
Подстанция 35 кВ		35
ЛЭП 35 кВ		35
Газопровод распределительный		
Блочный газорегуляторный пункт (ГРПБ)		
Линейно-кабельное сооружение электросвязи		

Согласовано

Взам. инв.№

Подп. и дата

Инв.№ подл.

Изм.	Кол.уч	Лист	№ док.	Подпись	Дата
ГИП		Джусар Д.В.			
Нач.отдела					
Инженер I кат		Джусар Д.В.			
Нормоконтроль		Джусар Д.В.			

405.07-К

Увельский муниципальный район
Челябинской области

Внесение изменений в схему территориального планирования Увельского муниципального района

Схема транспортной инфраструктуры
М 1:10000

Стадия	Лист	Листов
П	4	

ОАО "АГРОПРОМПРОЕКТ"
г.Челябинск